



COMUNE DI LEGGIUNO - SANGIANO

COMUNE MOMBELLO

COMUNE DI CITTIGLIO

COMUNE DI BESOZZO

COMUNE DI GEMONIO

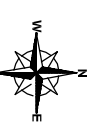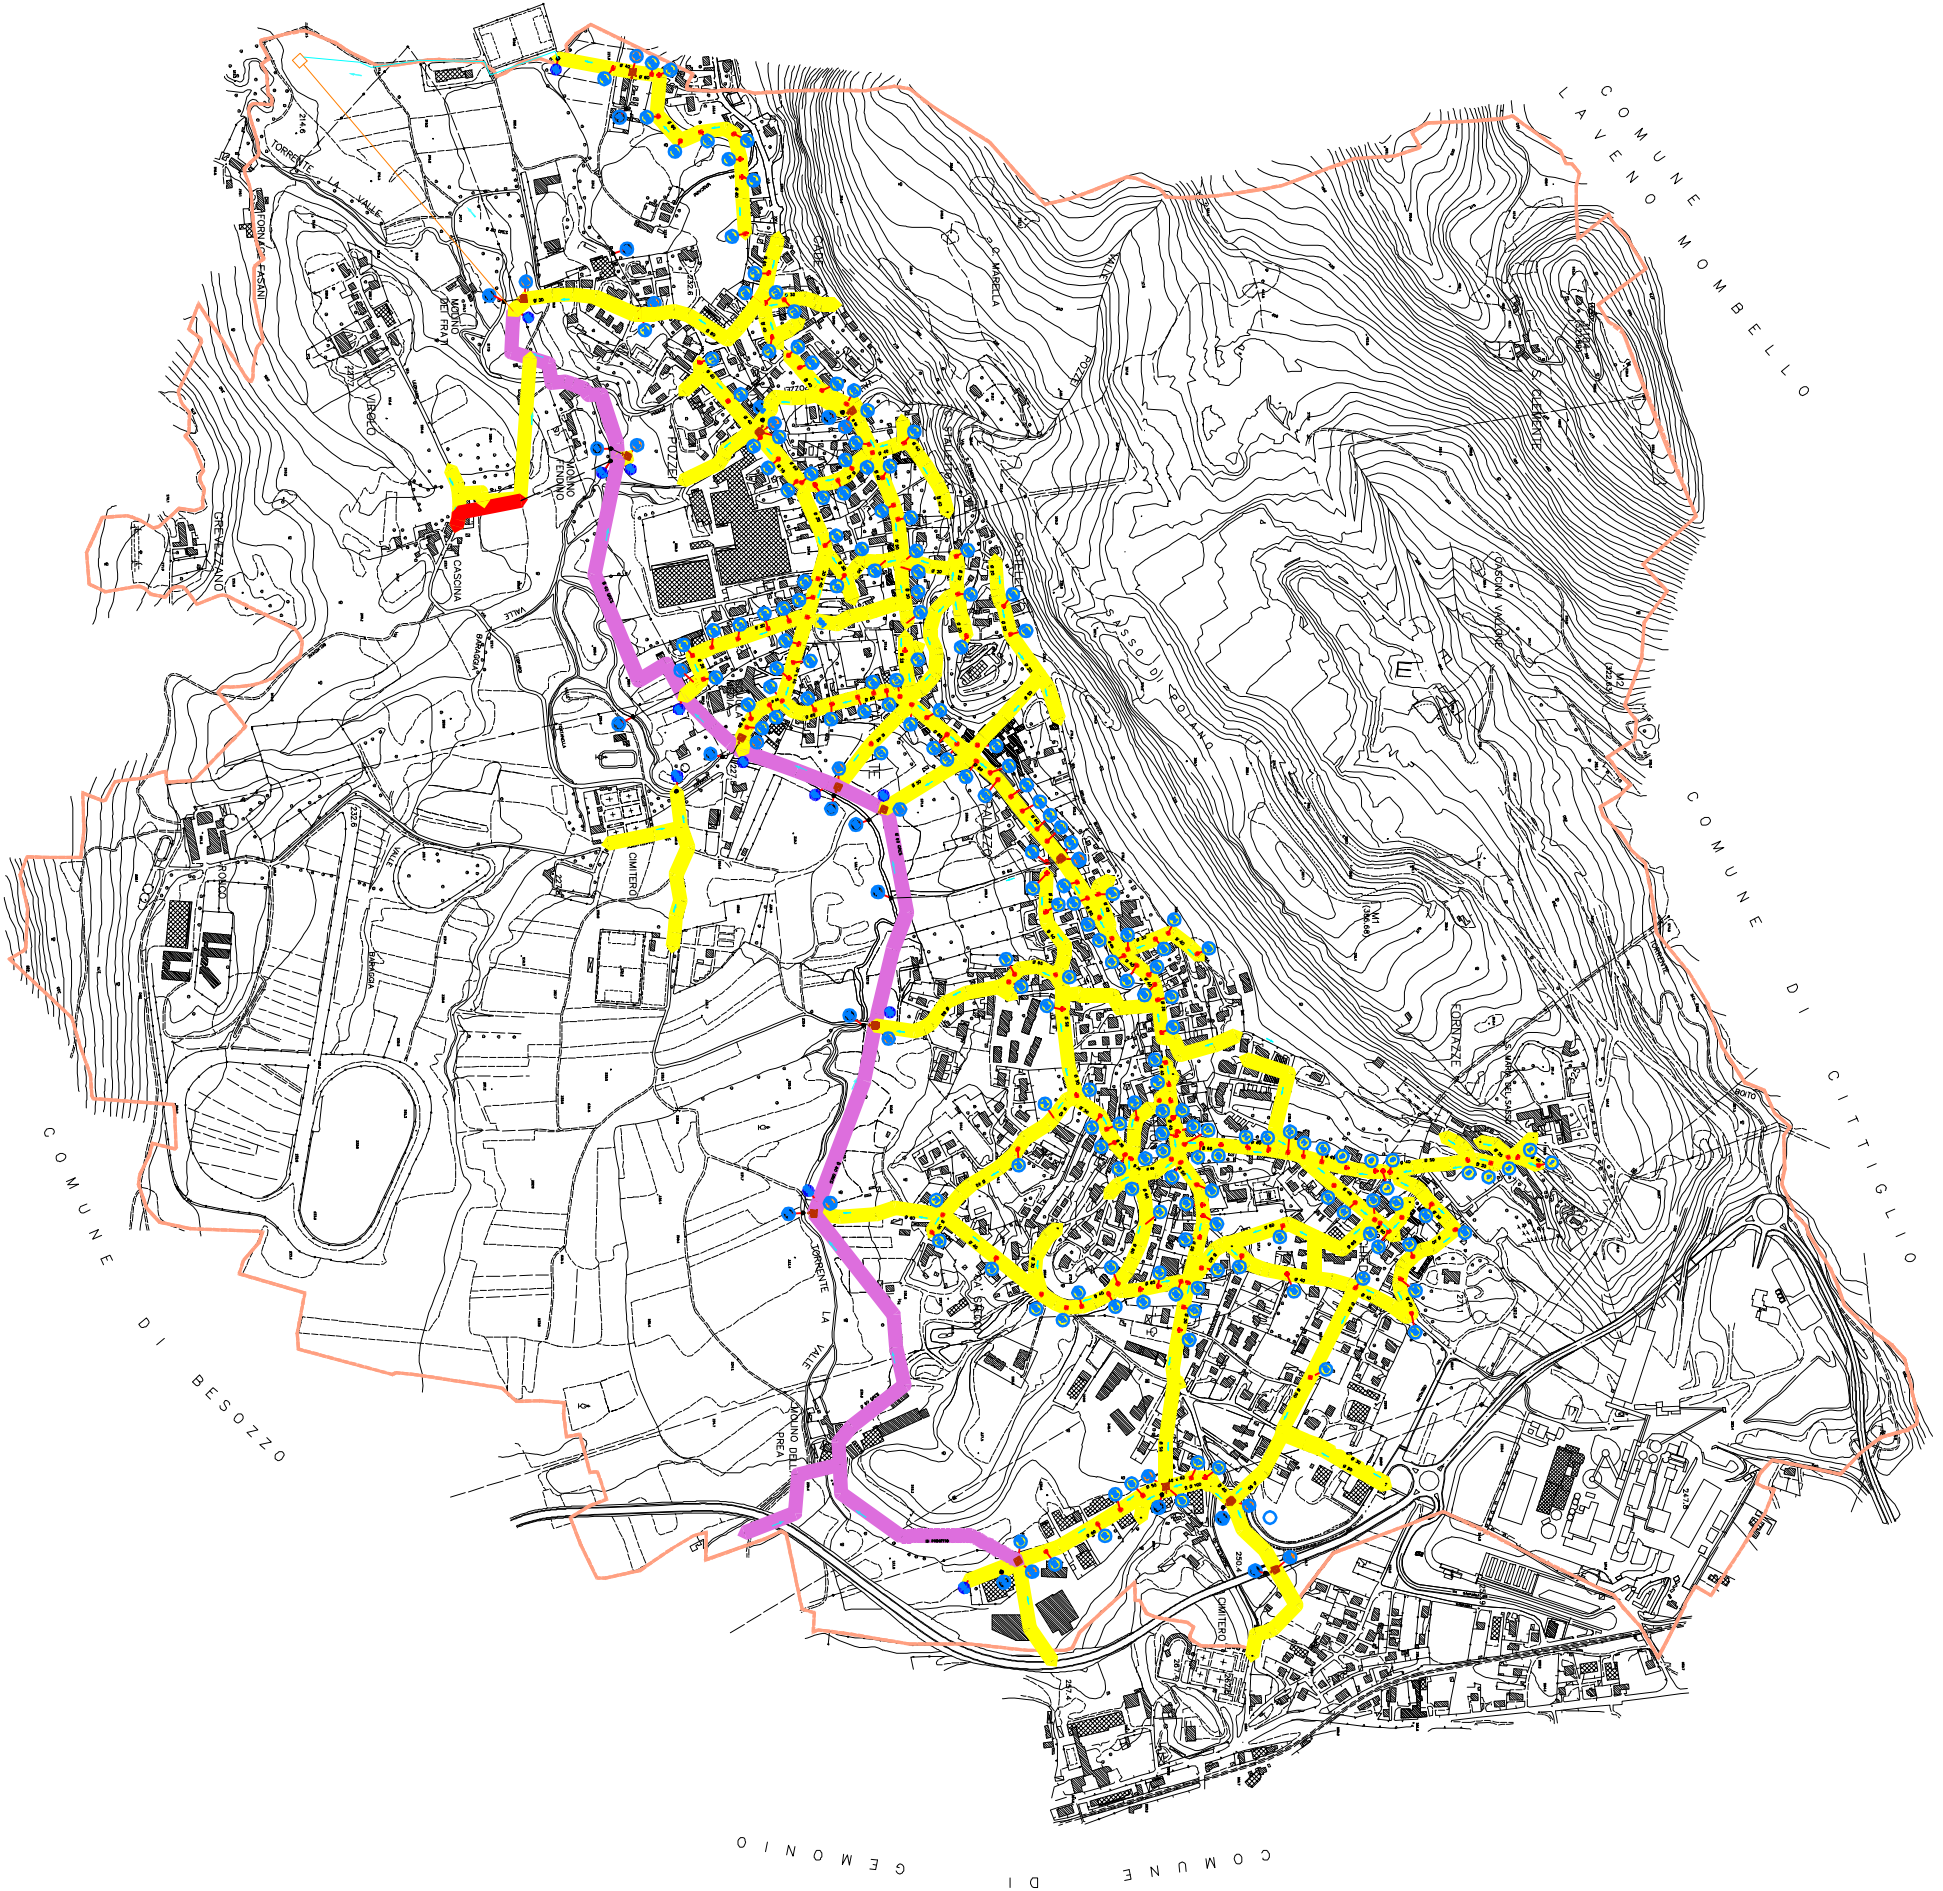

- LEGENDA**
- COLLETTORI CONGIONTI
 - RETE FOGNARIA ESISTENTE
 - CAMERETTE DIVERGENTE
 - POSIZIONE E INALZAMENTO CAMERETTE DIVERGENTE
 - SQUAMMATORI
 - DENARIUMI
 - IMPIANTI RETE FOGNARIA
 - RETE FOGNARIA METEORICA
 - COLLETTORI ESISTENTE
 - FOGNATO
 - NUOVA FOGNATURA
 - CONFINI COMUNALE

COMUNE DI
CARAVATE
PROVINCIA DI VARESE

PIANO DI GOVERNO DEL TERRITORIO

Adozione	Deliberazione C.C. n° del	Consiglieri
Controllata	Deliberazione C.C. n° del	Consiglieri
Approvazione	Deliberazione C.C. n° del
Publicazione
Entrata in vigore
Il Sindaco	Il Responsabile del procedimento	Il Segretario Comunale

PIANO DEI SERVIZI



QUALITÀ DELLE
INFRASTRUTTURE:
RETE FOGNARIA

PS03

Data	Aggiornamenti	Scala
APRILE 2009		1:4.000

Studio Urbanistica
S.p.A. - Via S. Maria
10120 - 20138 Milano
Tel. 02 57491111
Fax 02 57491112
www.urbanistica.com