


Estratto MAPPA C.T.
Comune di Caravate
Foglio n. 5
Scala 1:2.000

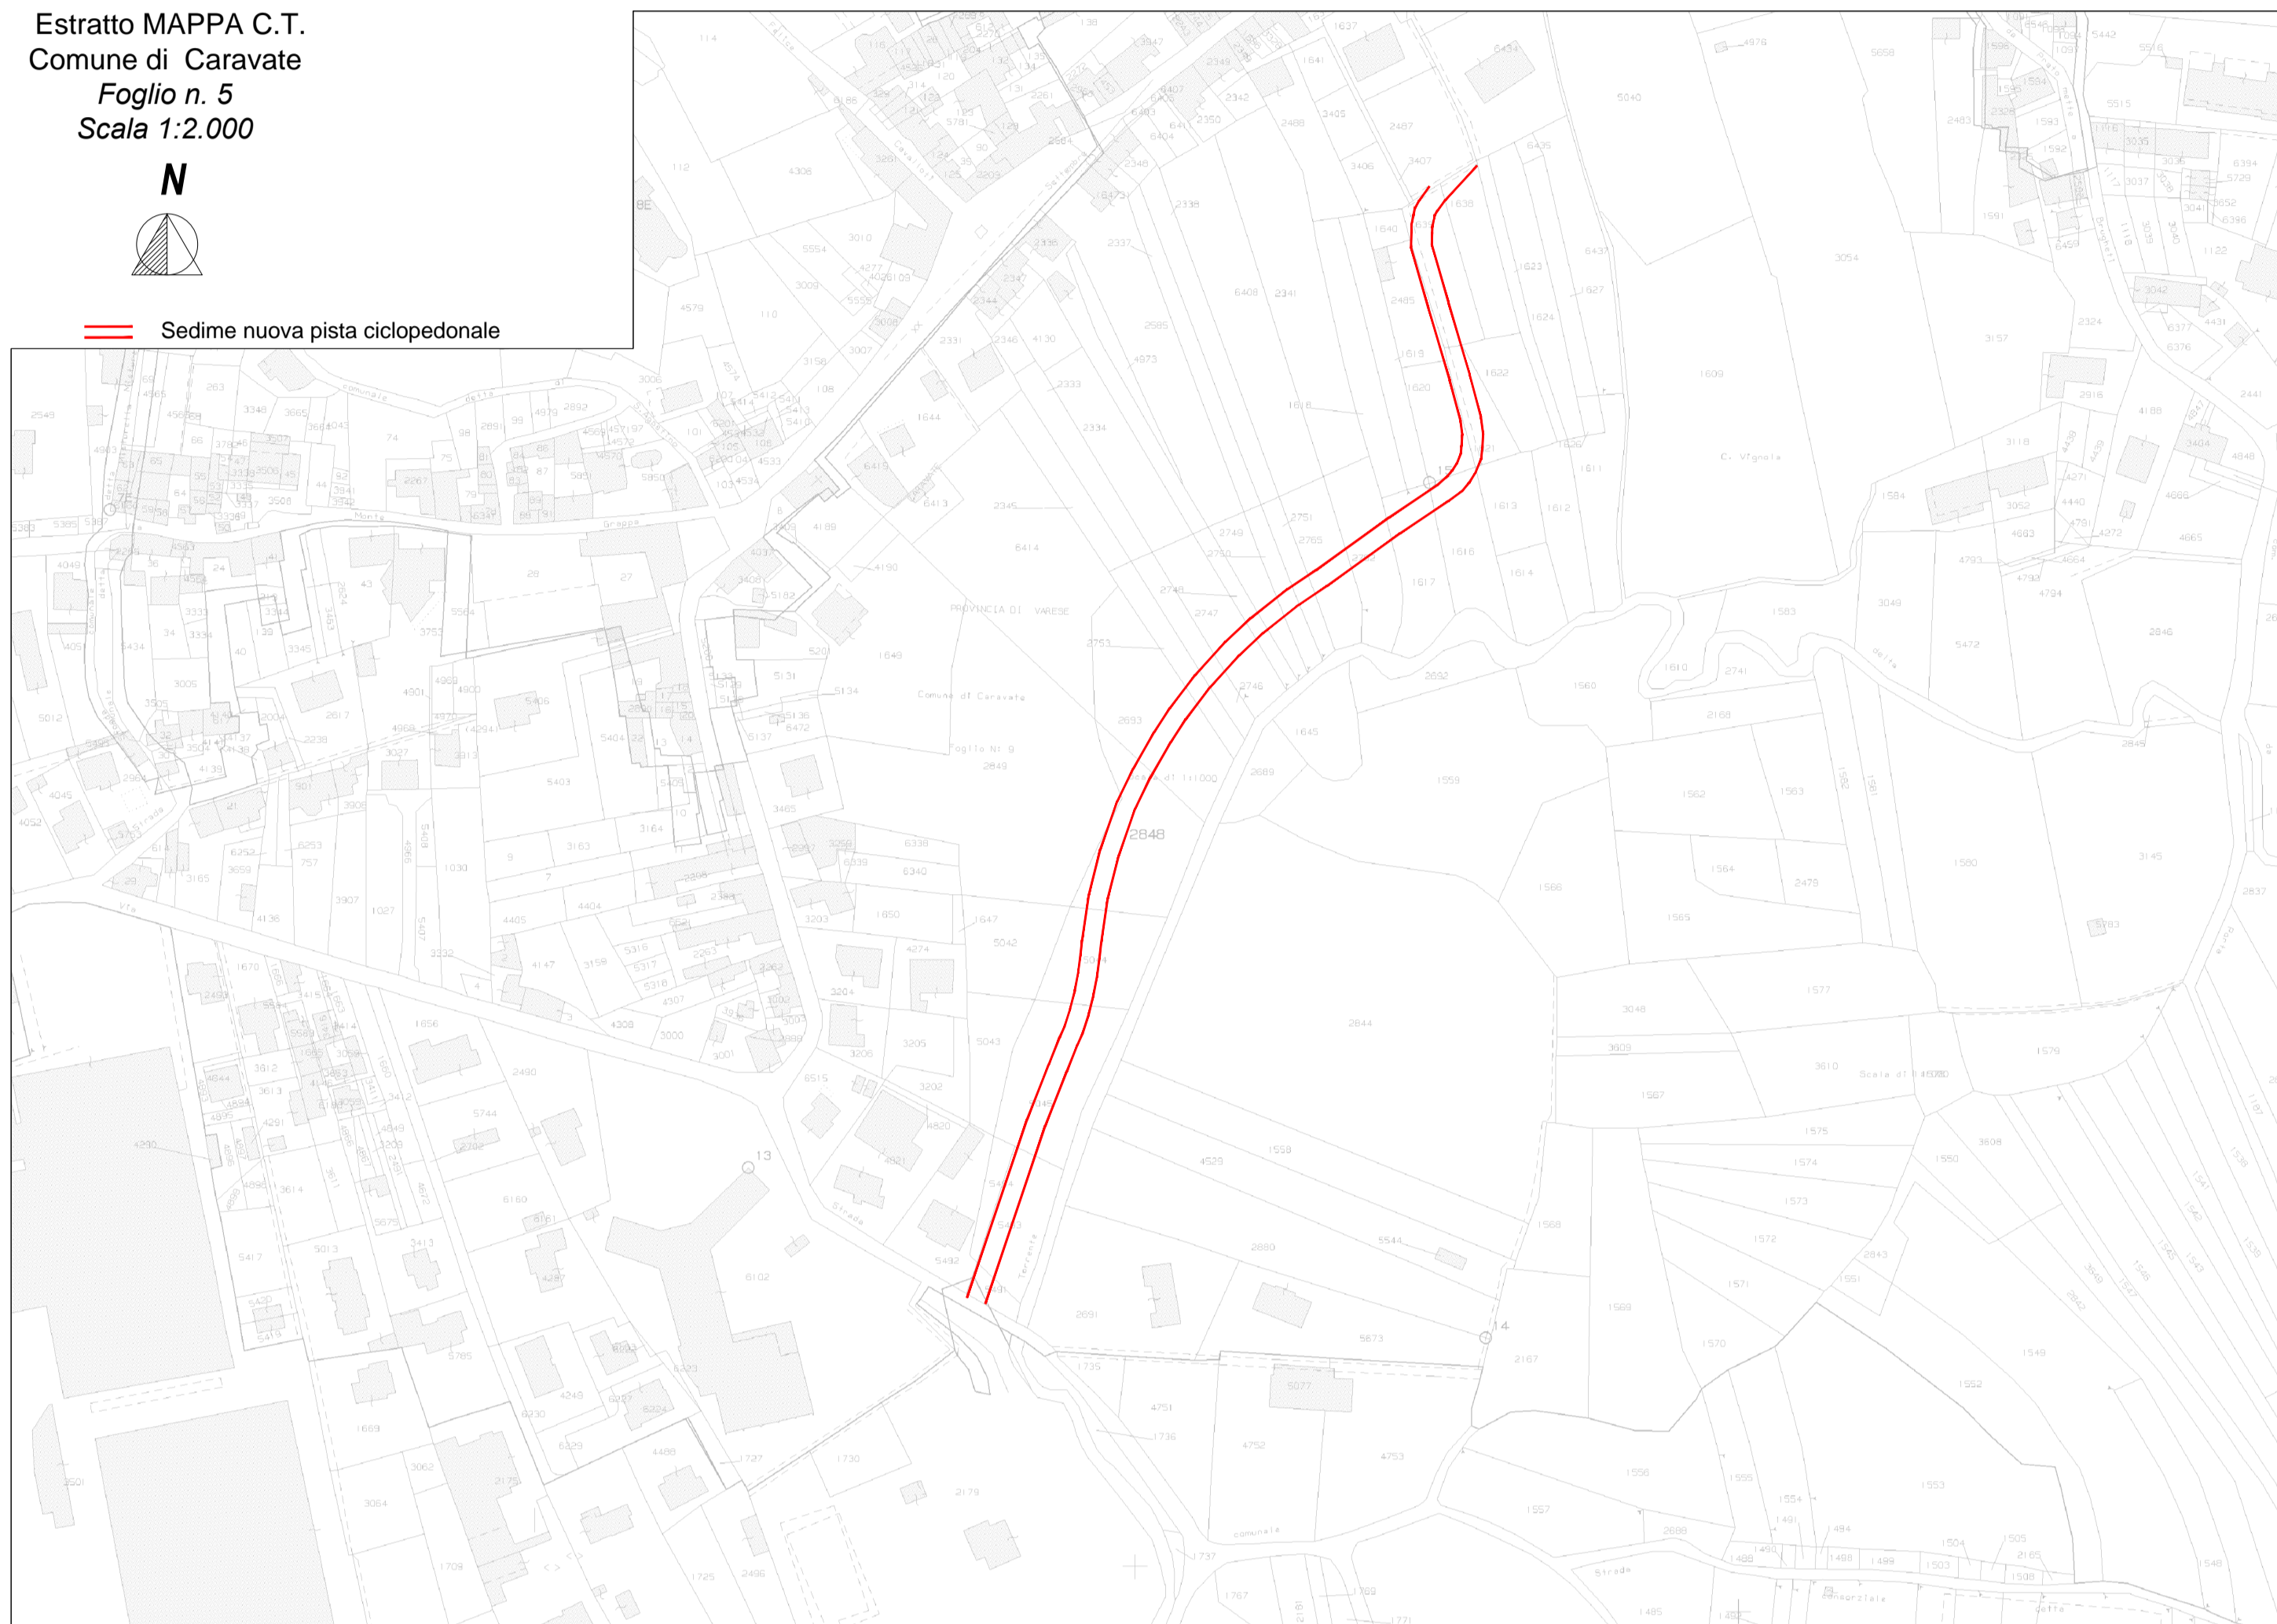


== Sedime nuova pista ciclopedonale




Estratto P.D.S. del P.G.T.
Comune di Caravate
Scala 1:2.000





== Sedime nuova pista ciclopedonale

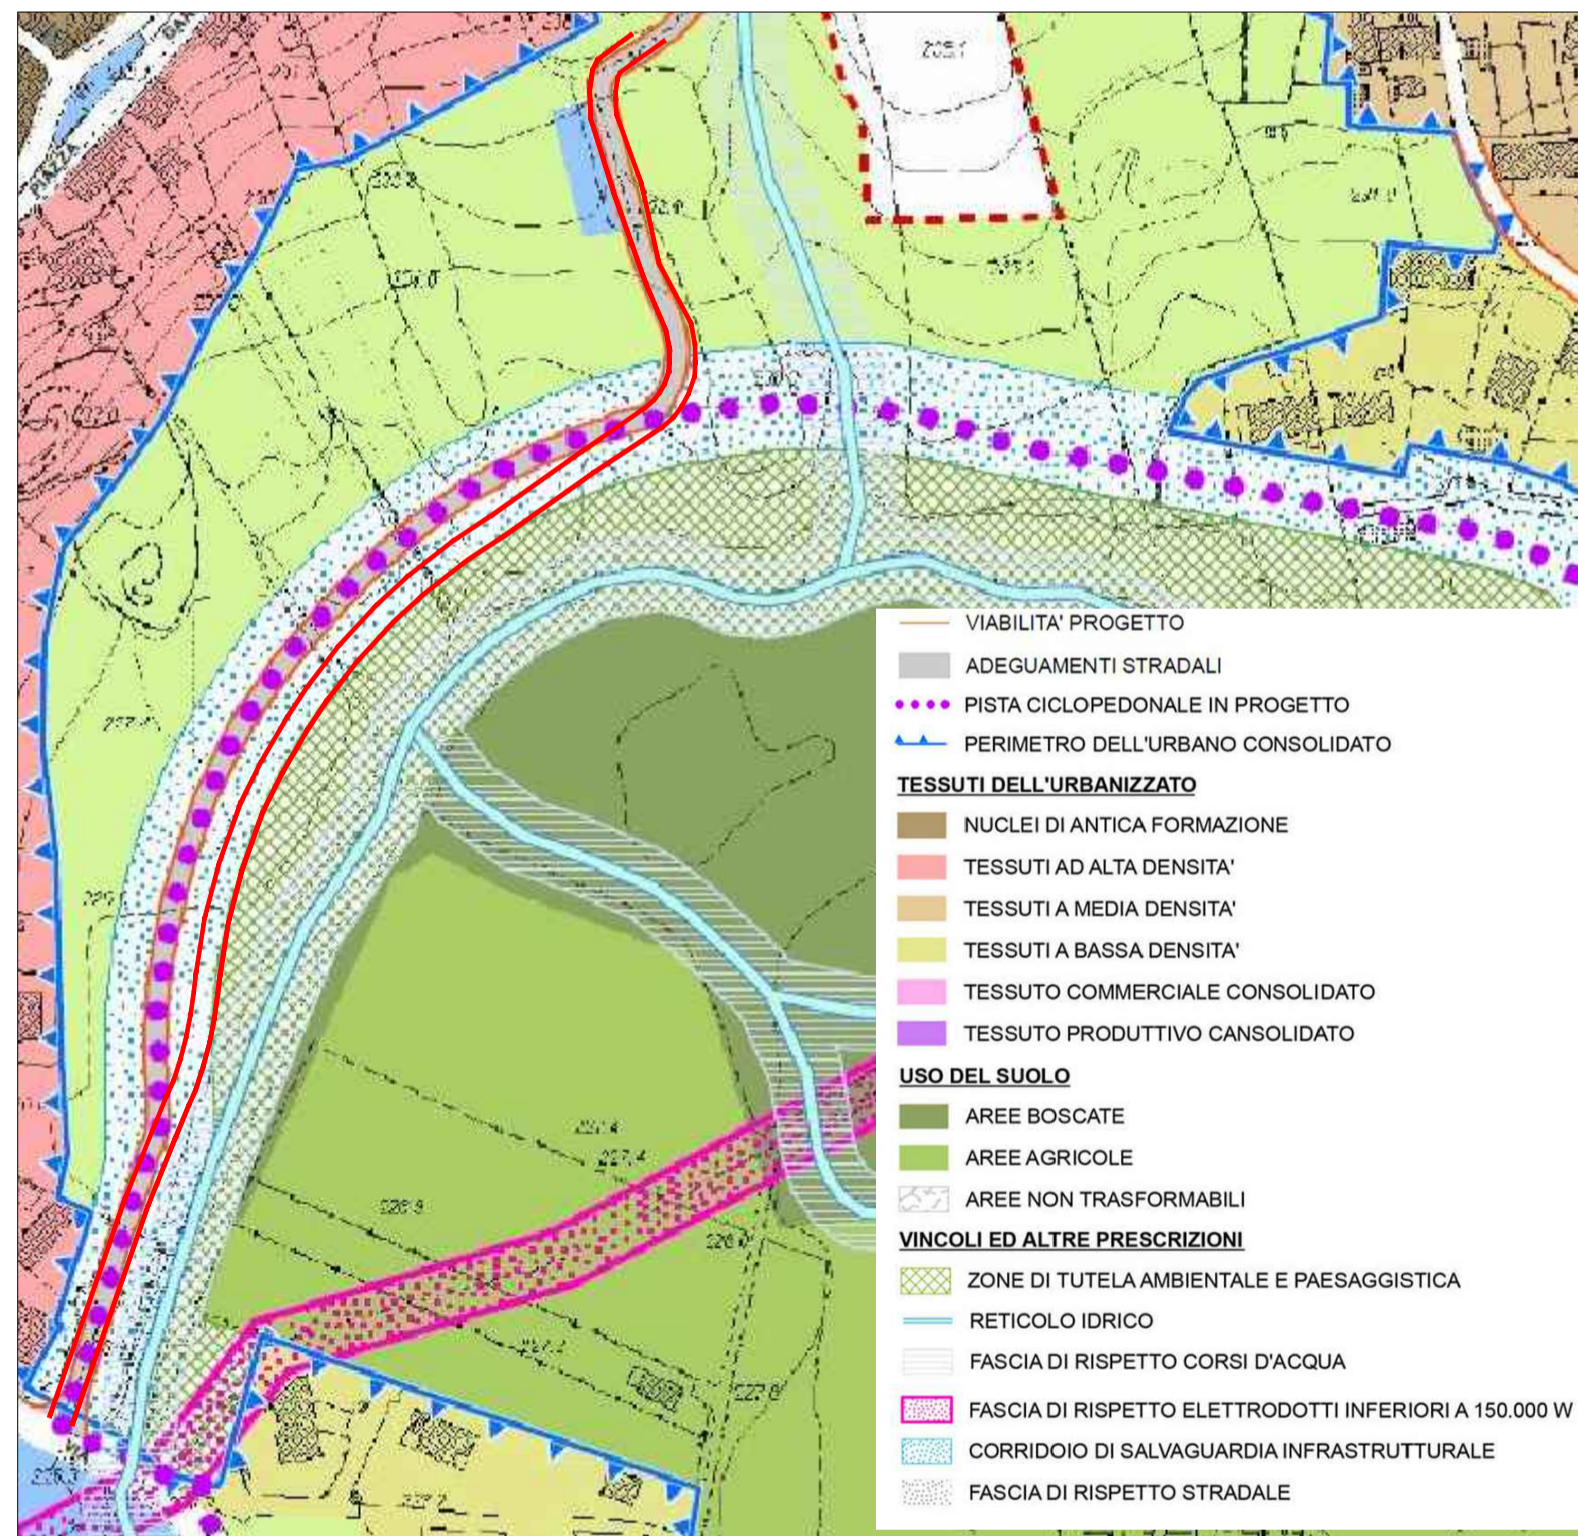

Estratto C.T.R.
Comune di Caravate
Fogli A4b3 - A4b4
Scala 1:10.000

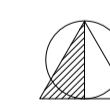

== Sedime nuova pista ciclopedonale

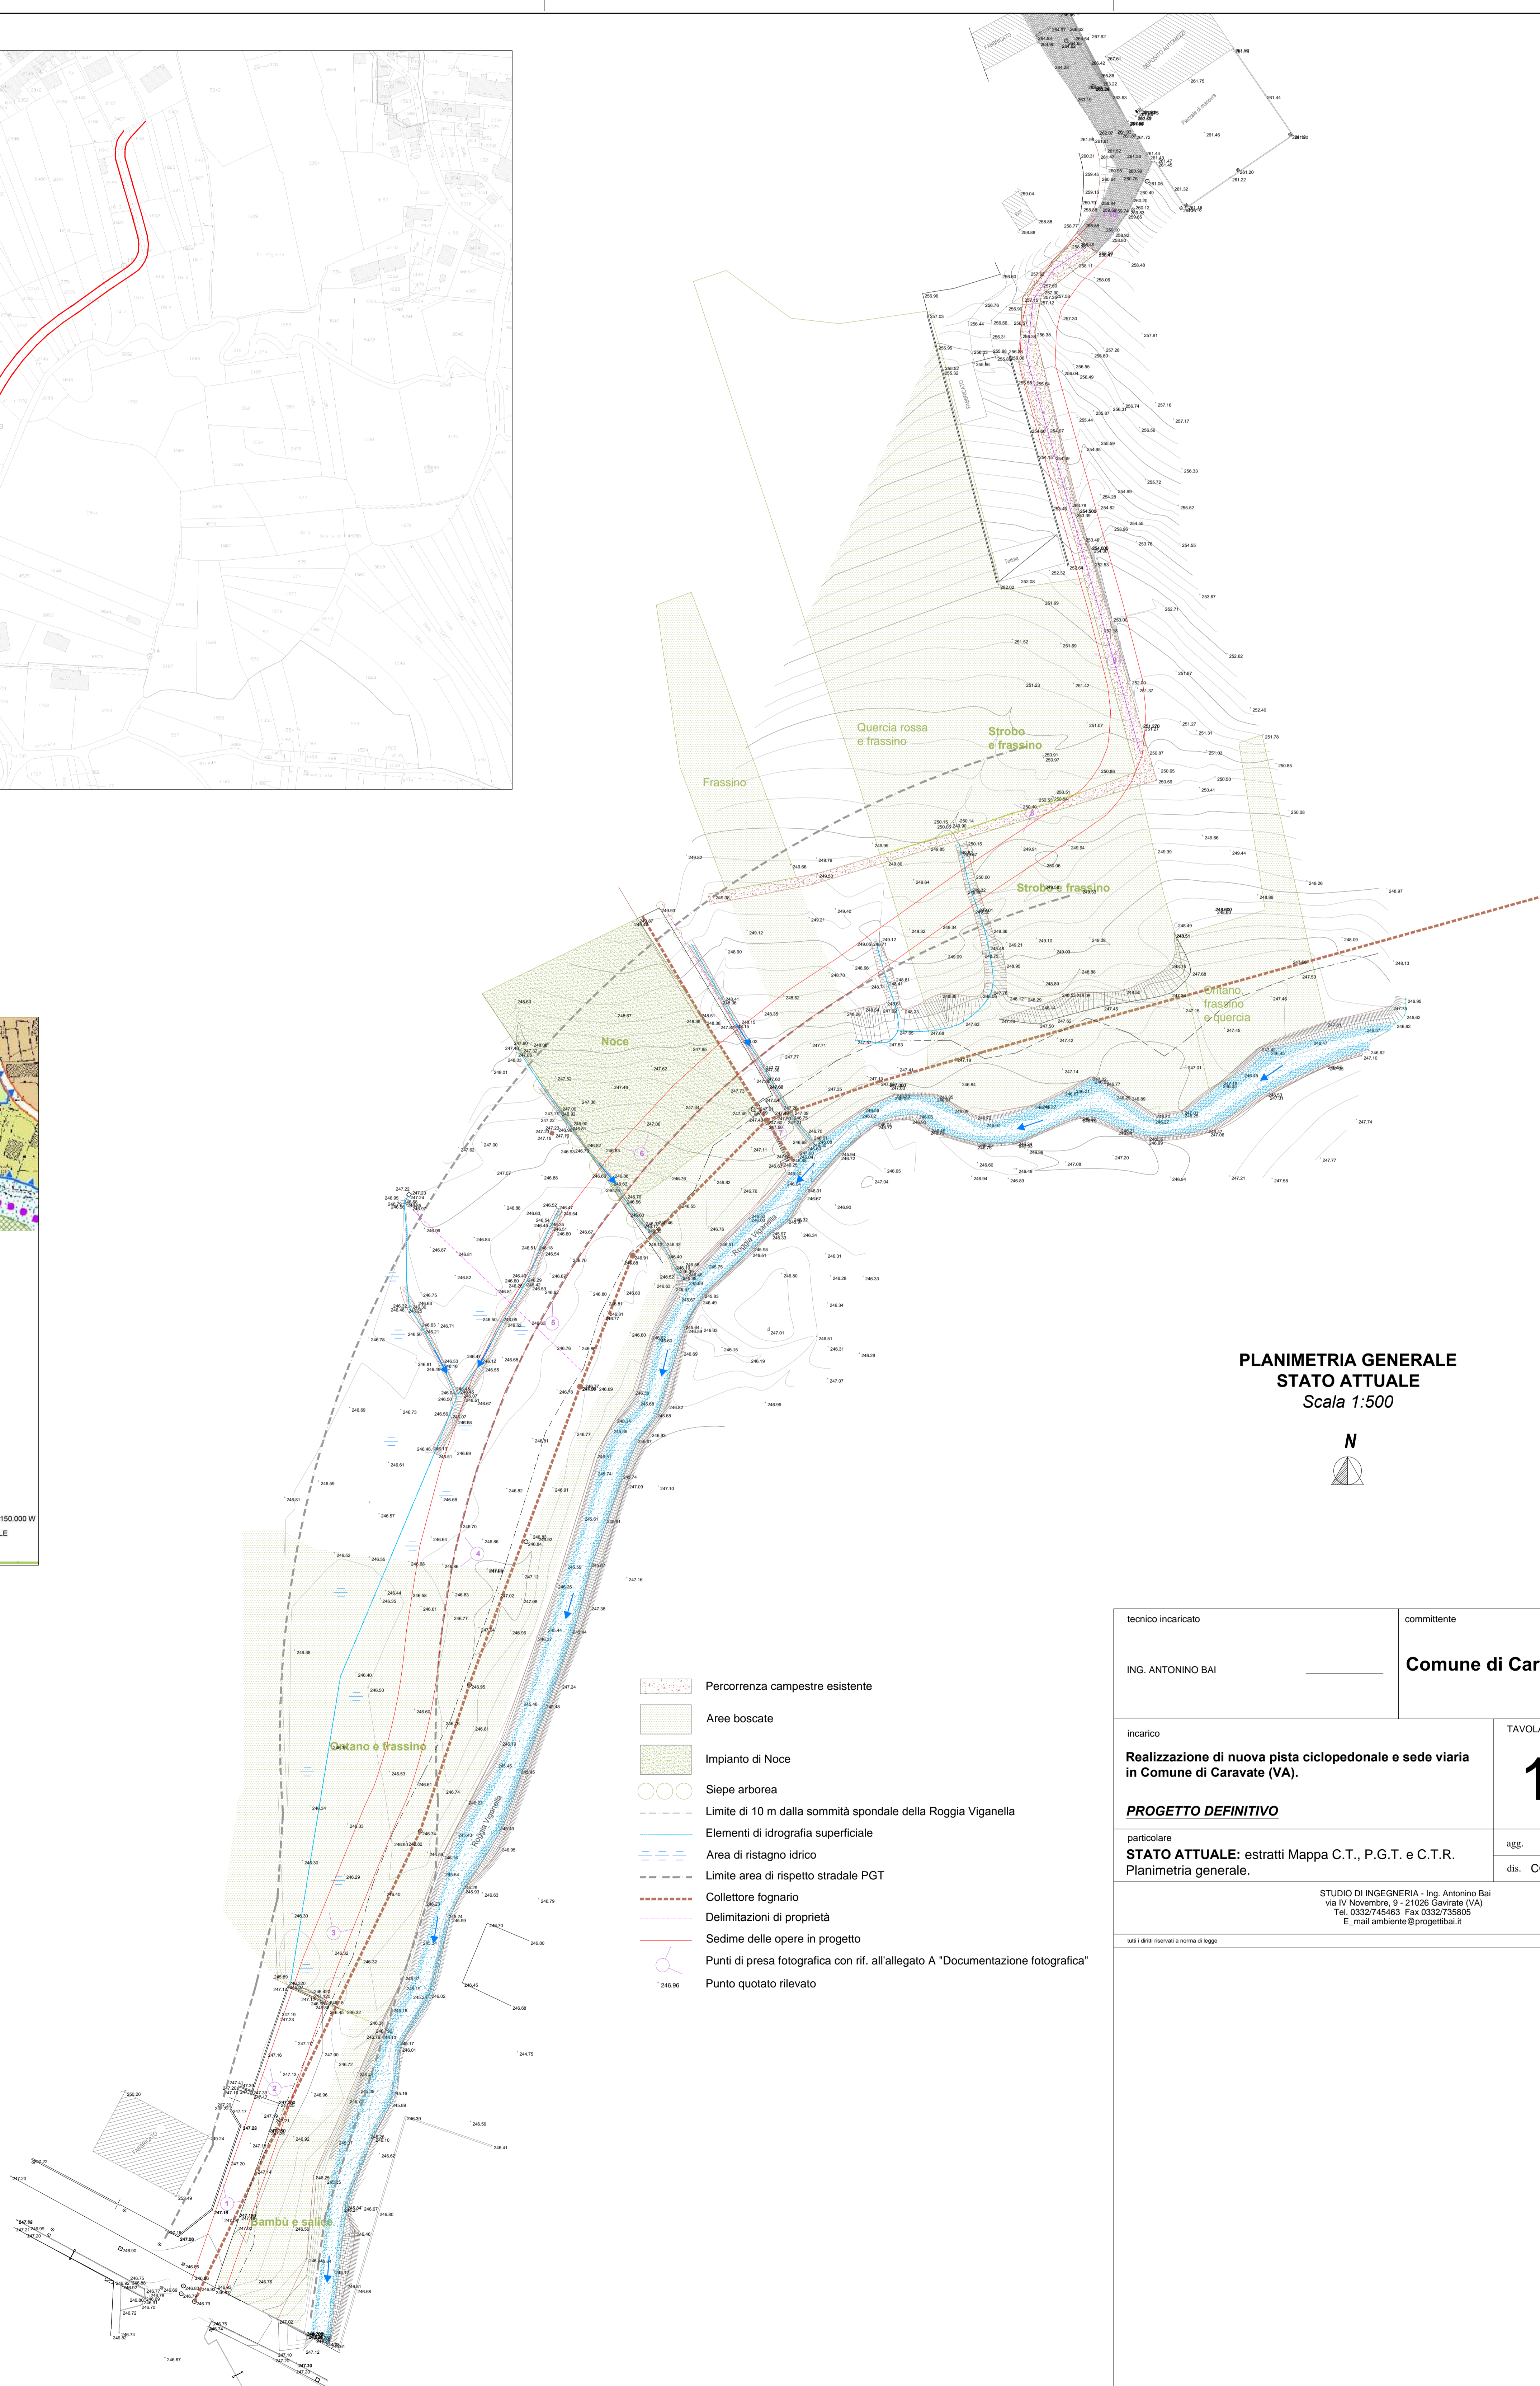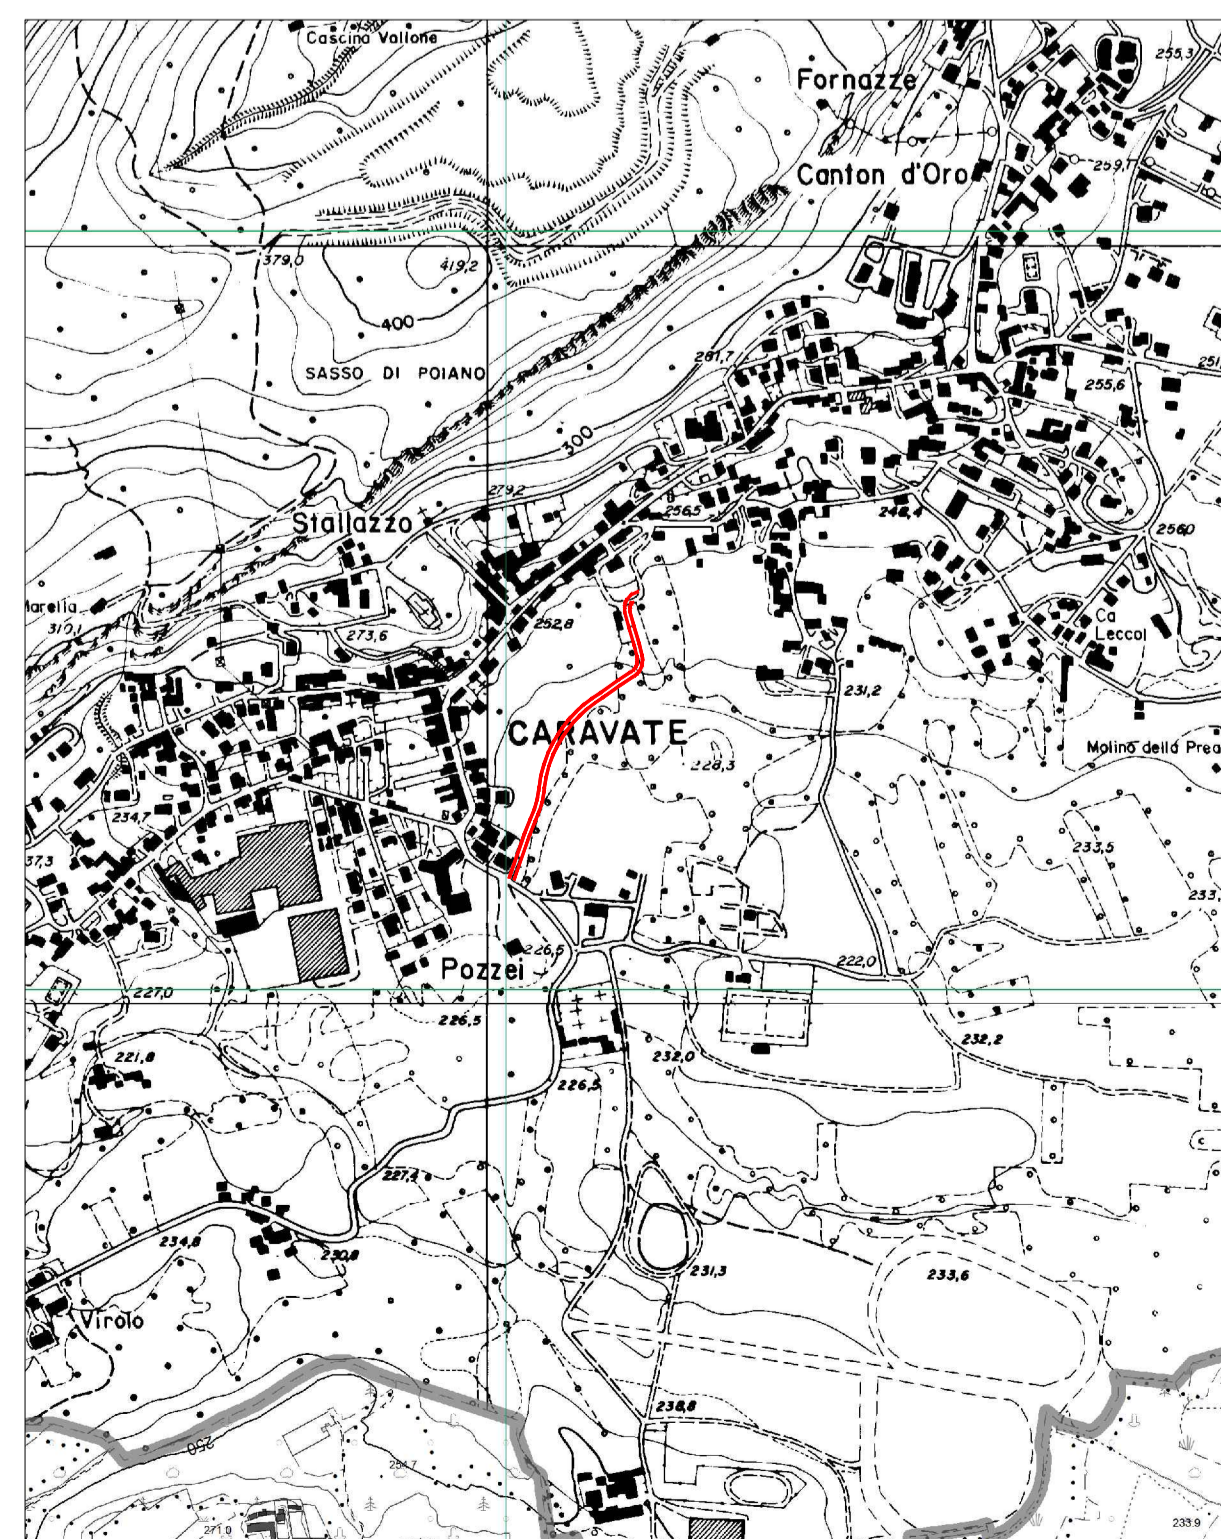

tecnico incaricato	ING. ANTONINO BAI			committente	Comune di Caravate	
incarico	Realizzazione di nuova pista ciclopedonale e sede viaria in Comune di Caravate (VA).			TAVOLA	prat.	568/17
PROGETTO DEFINITIVO				1	scala	1:10.000
					scala	1:2.000
particolare				dis.	CC	FEB. 2018
STATO ATTUALE: estratti Mappa C.T., P.G.T. e C.T.R. Planimetria generale.				STUDIO DI INGEGNERIA - Ing. Antonino Bai via IV Novembre, 9 - 21026 Caravate (VA) Tel. 0332745463 Fax 0332755805 E_mail ambiente@progettobai.it		